


План и разрезы нового архива в городе Тернополе.

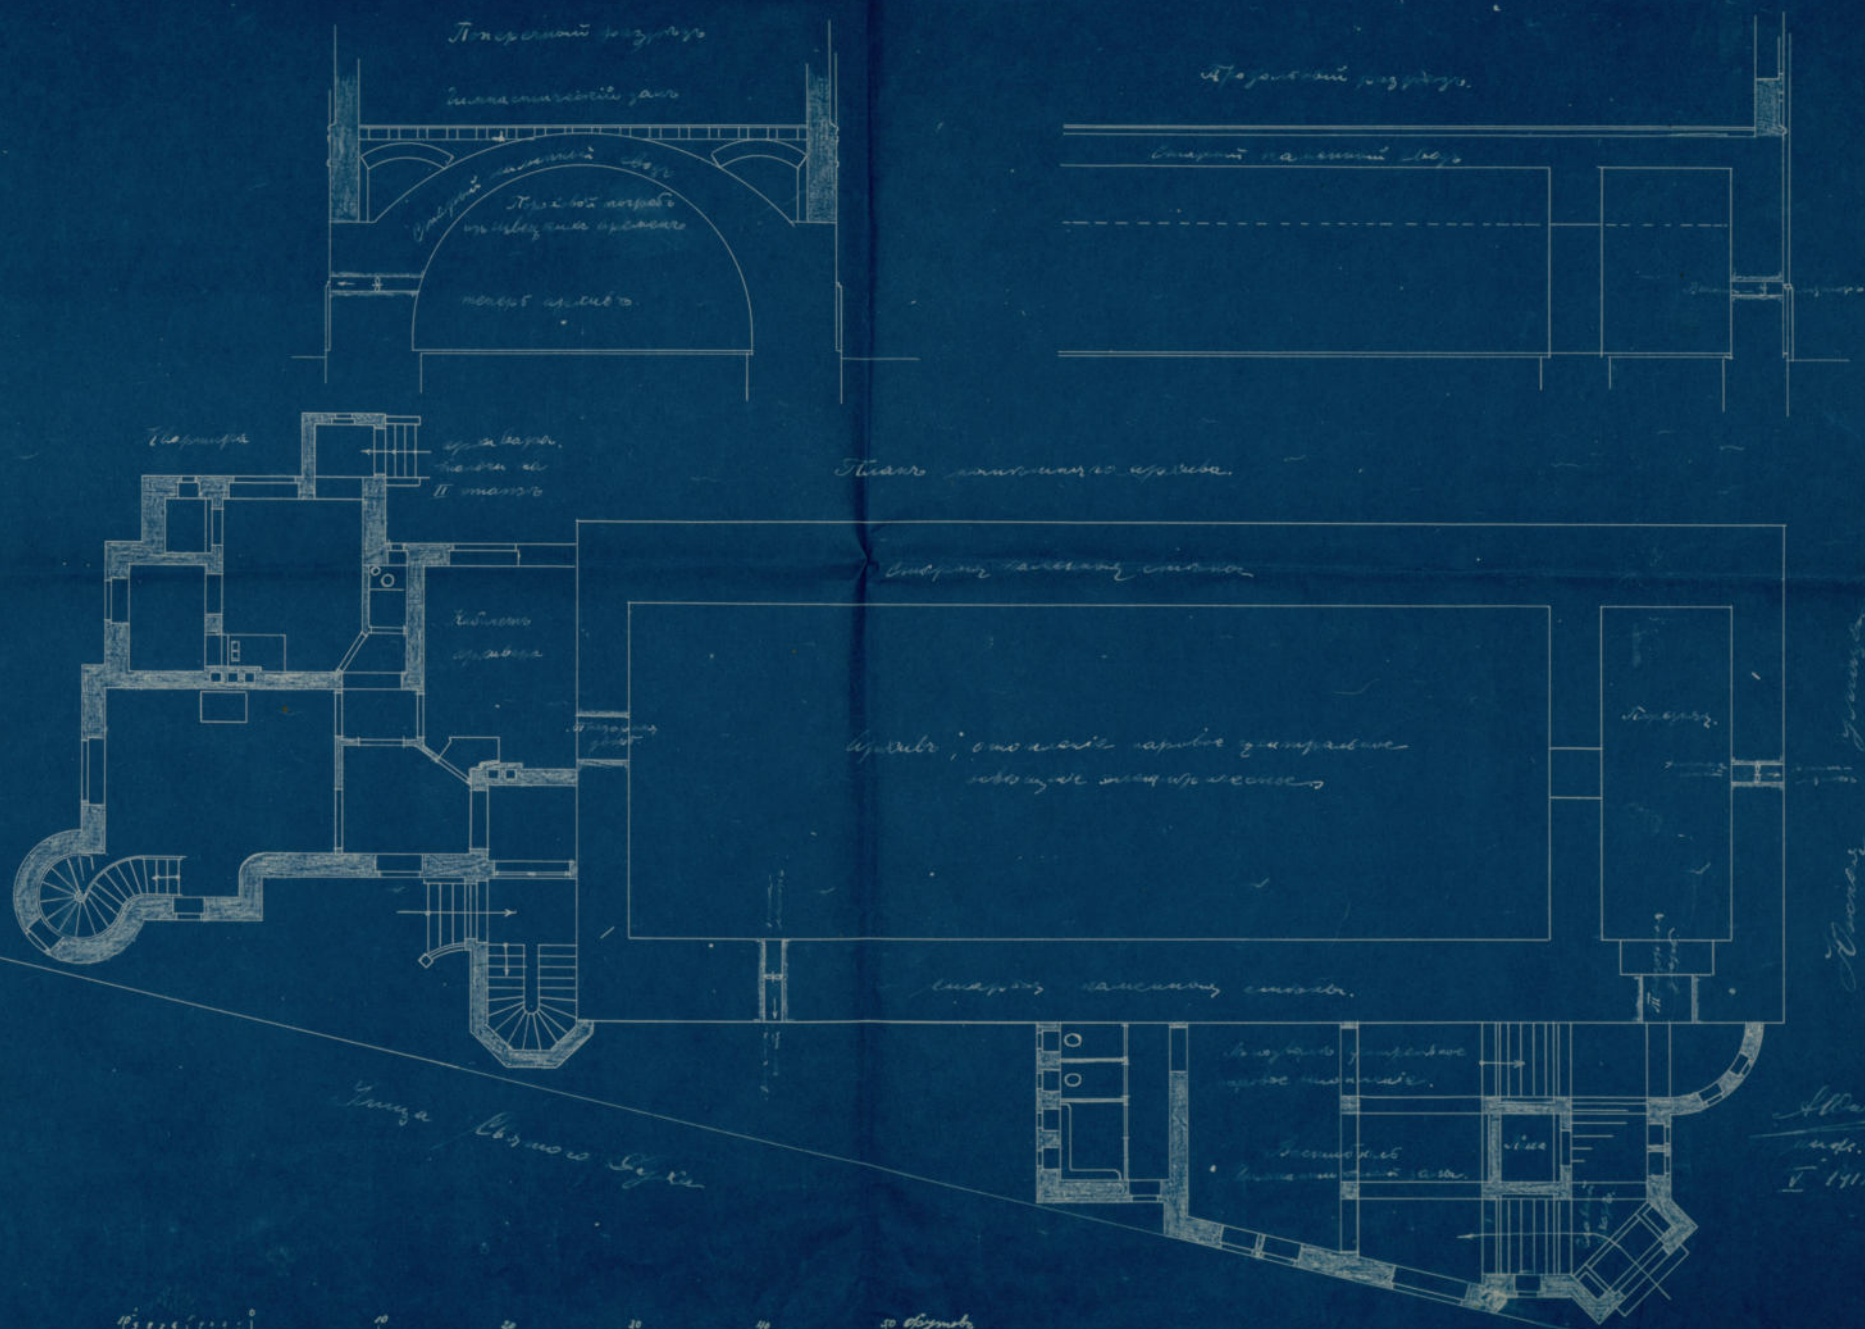


Тернополь

А. Давидович
инж. стр. в. р.
1912.



8746 out of 145 23